


[REDACTED], Kirkland, QC H9J 2S4

ÉMIS POUR PERMIS


21/09/2021

[REDACTED]


[REDACTED]

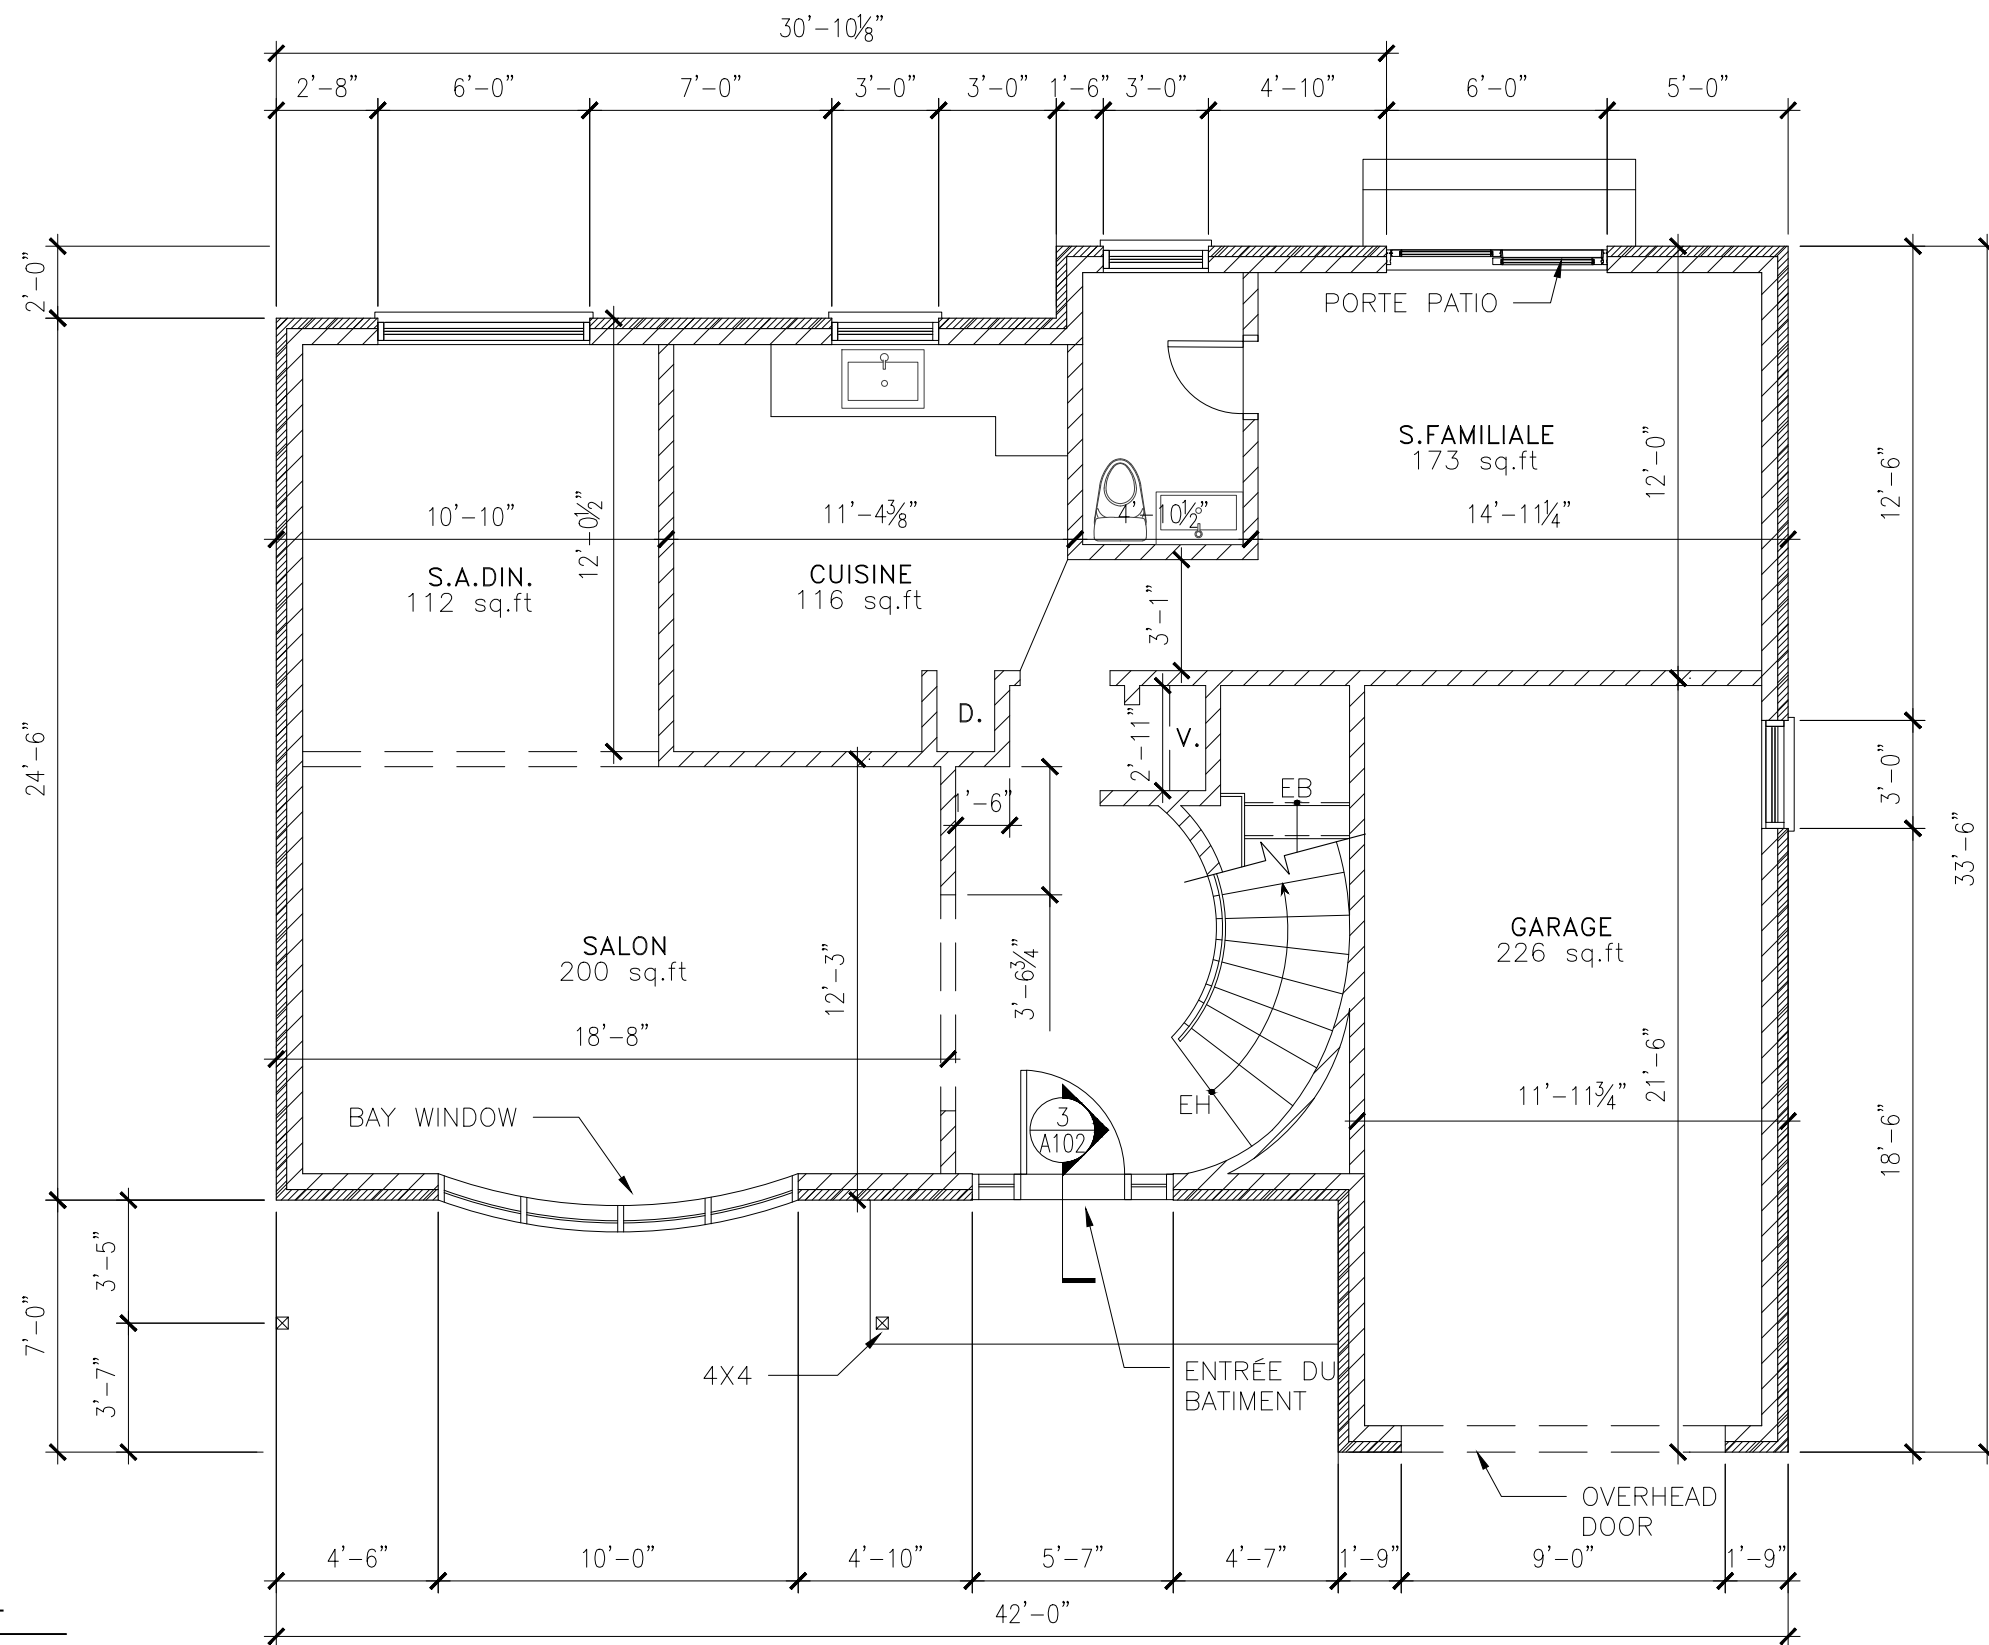


1 PREMIER ÉTAGE EXISTANT
 A101 3/16"=1'-0"

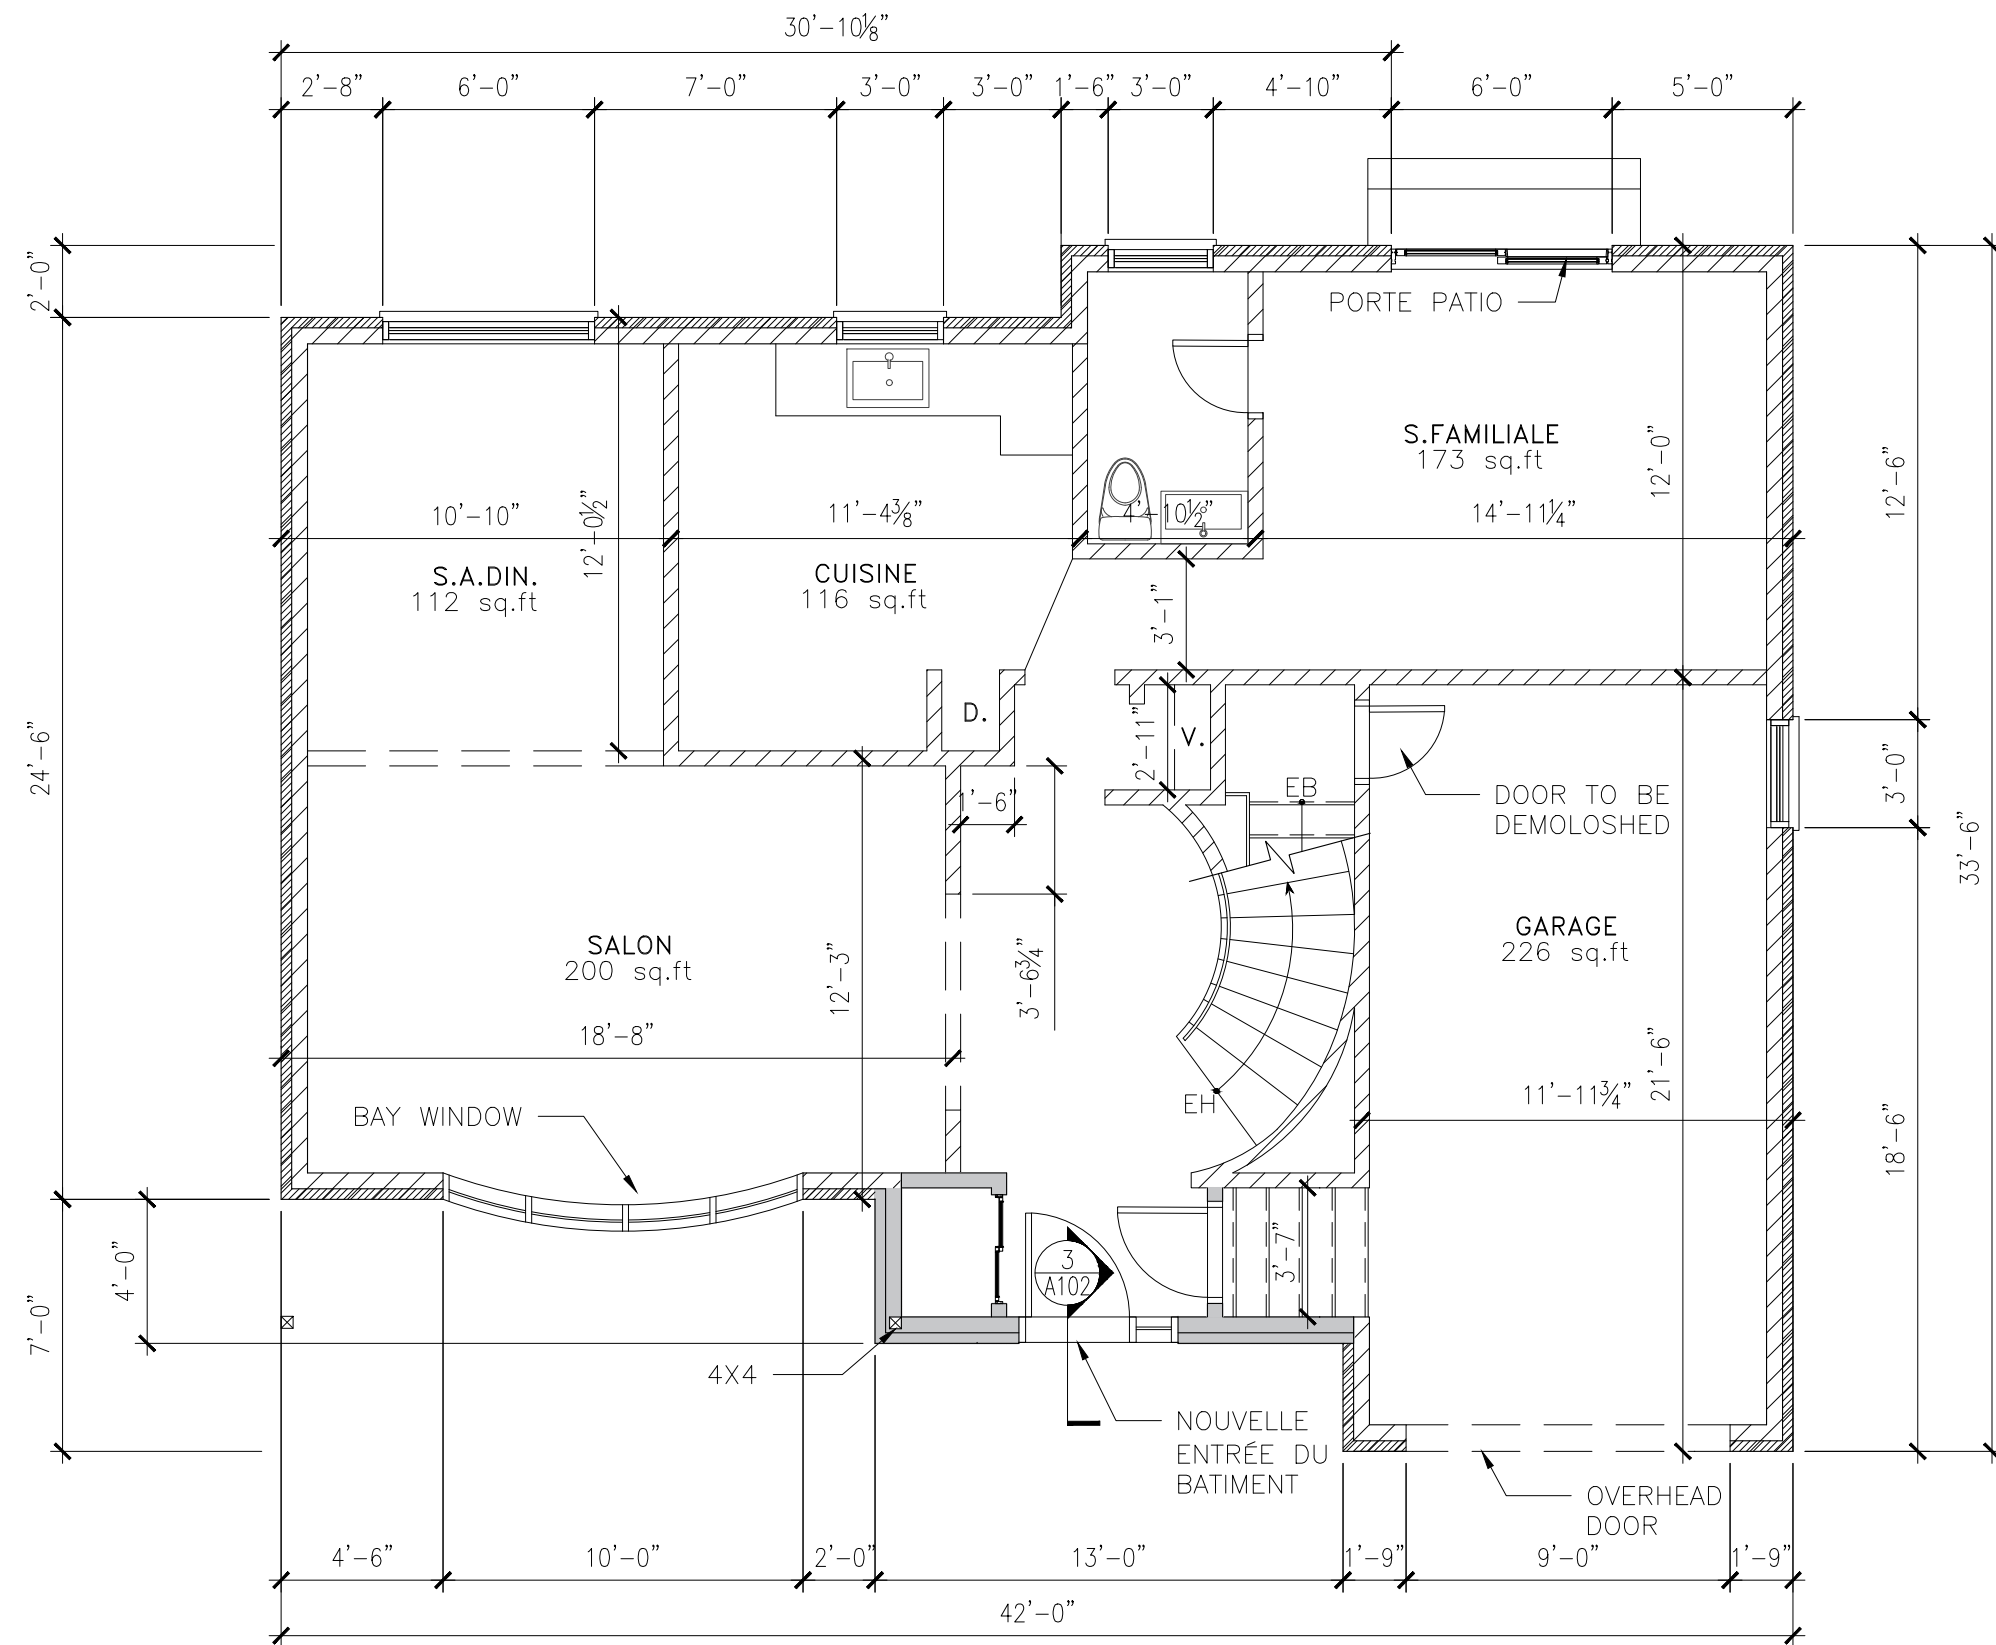

1 PREMIER ÉTAGE PROPOSÉ
A102 3/16"=1'-0"

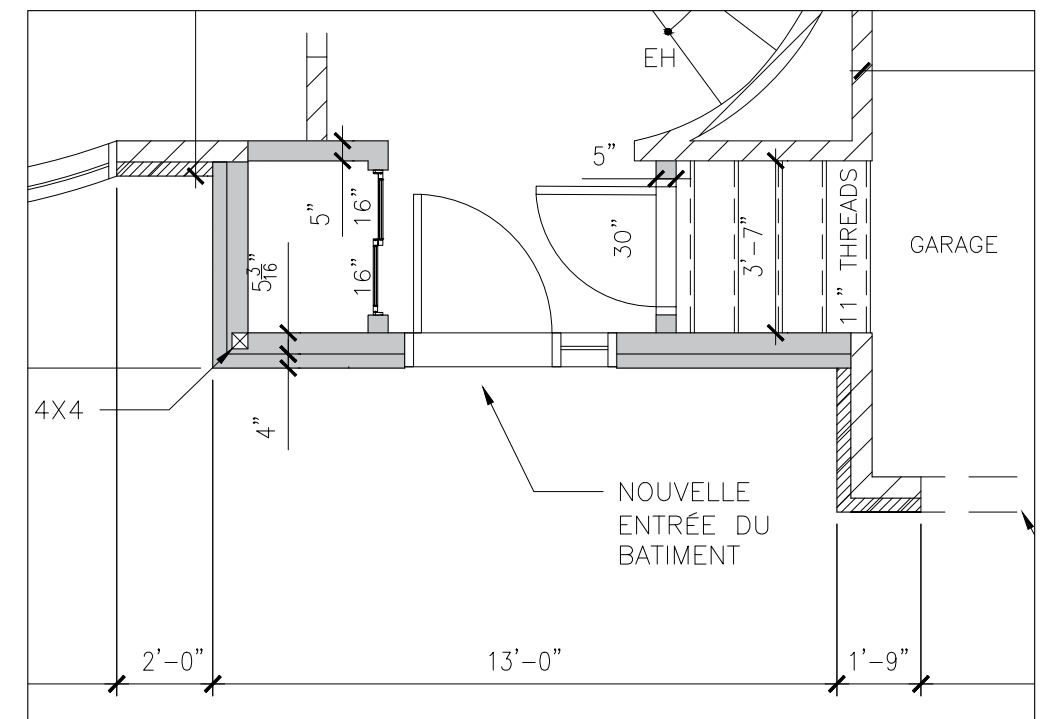


2 PLAN AGRANDI
A102 1/4"=1'-0"

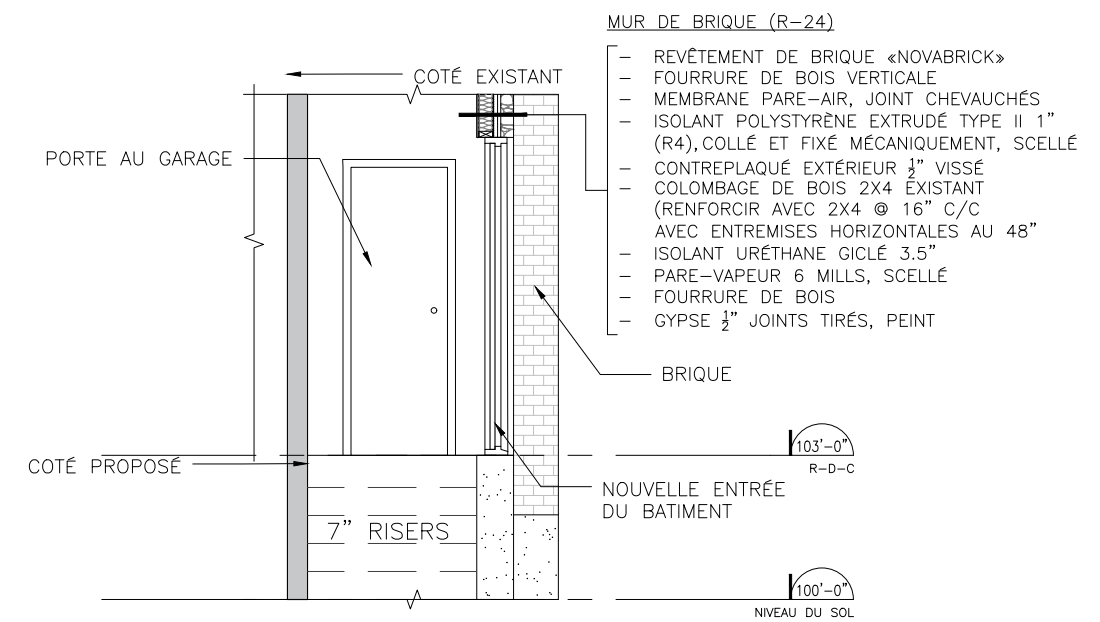


3 COUPE AGRANDI
A102 1/4"=1'-0"

LÉGENDE


- MURS EXISTANTS
- MURS PROPOSÉ

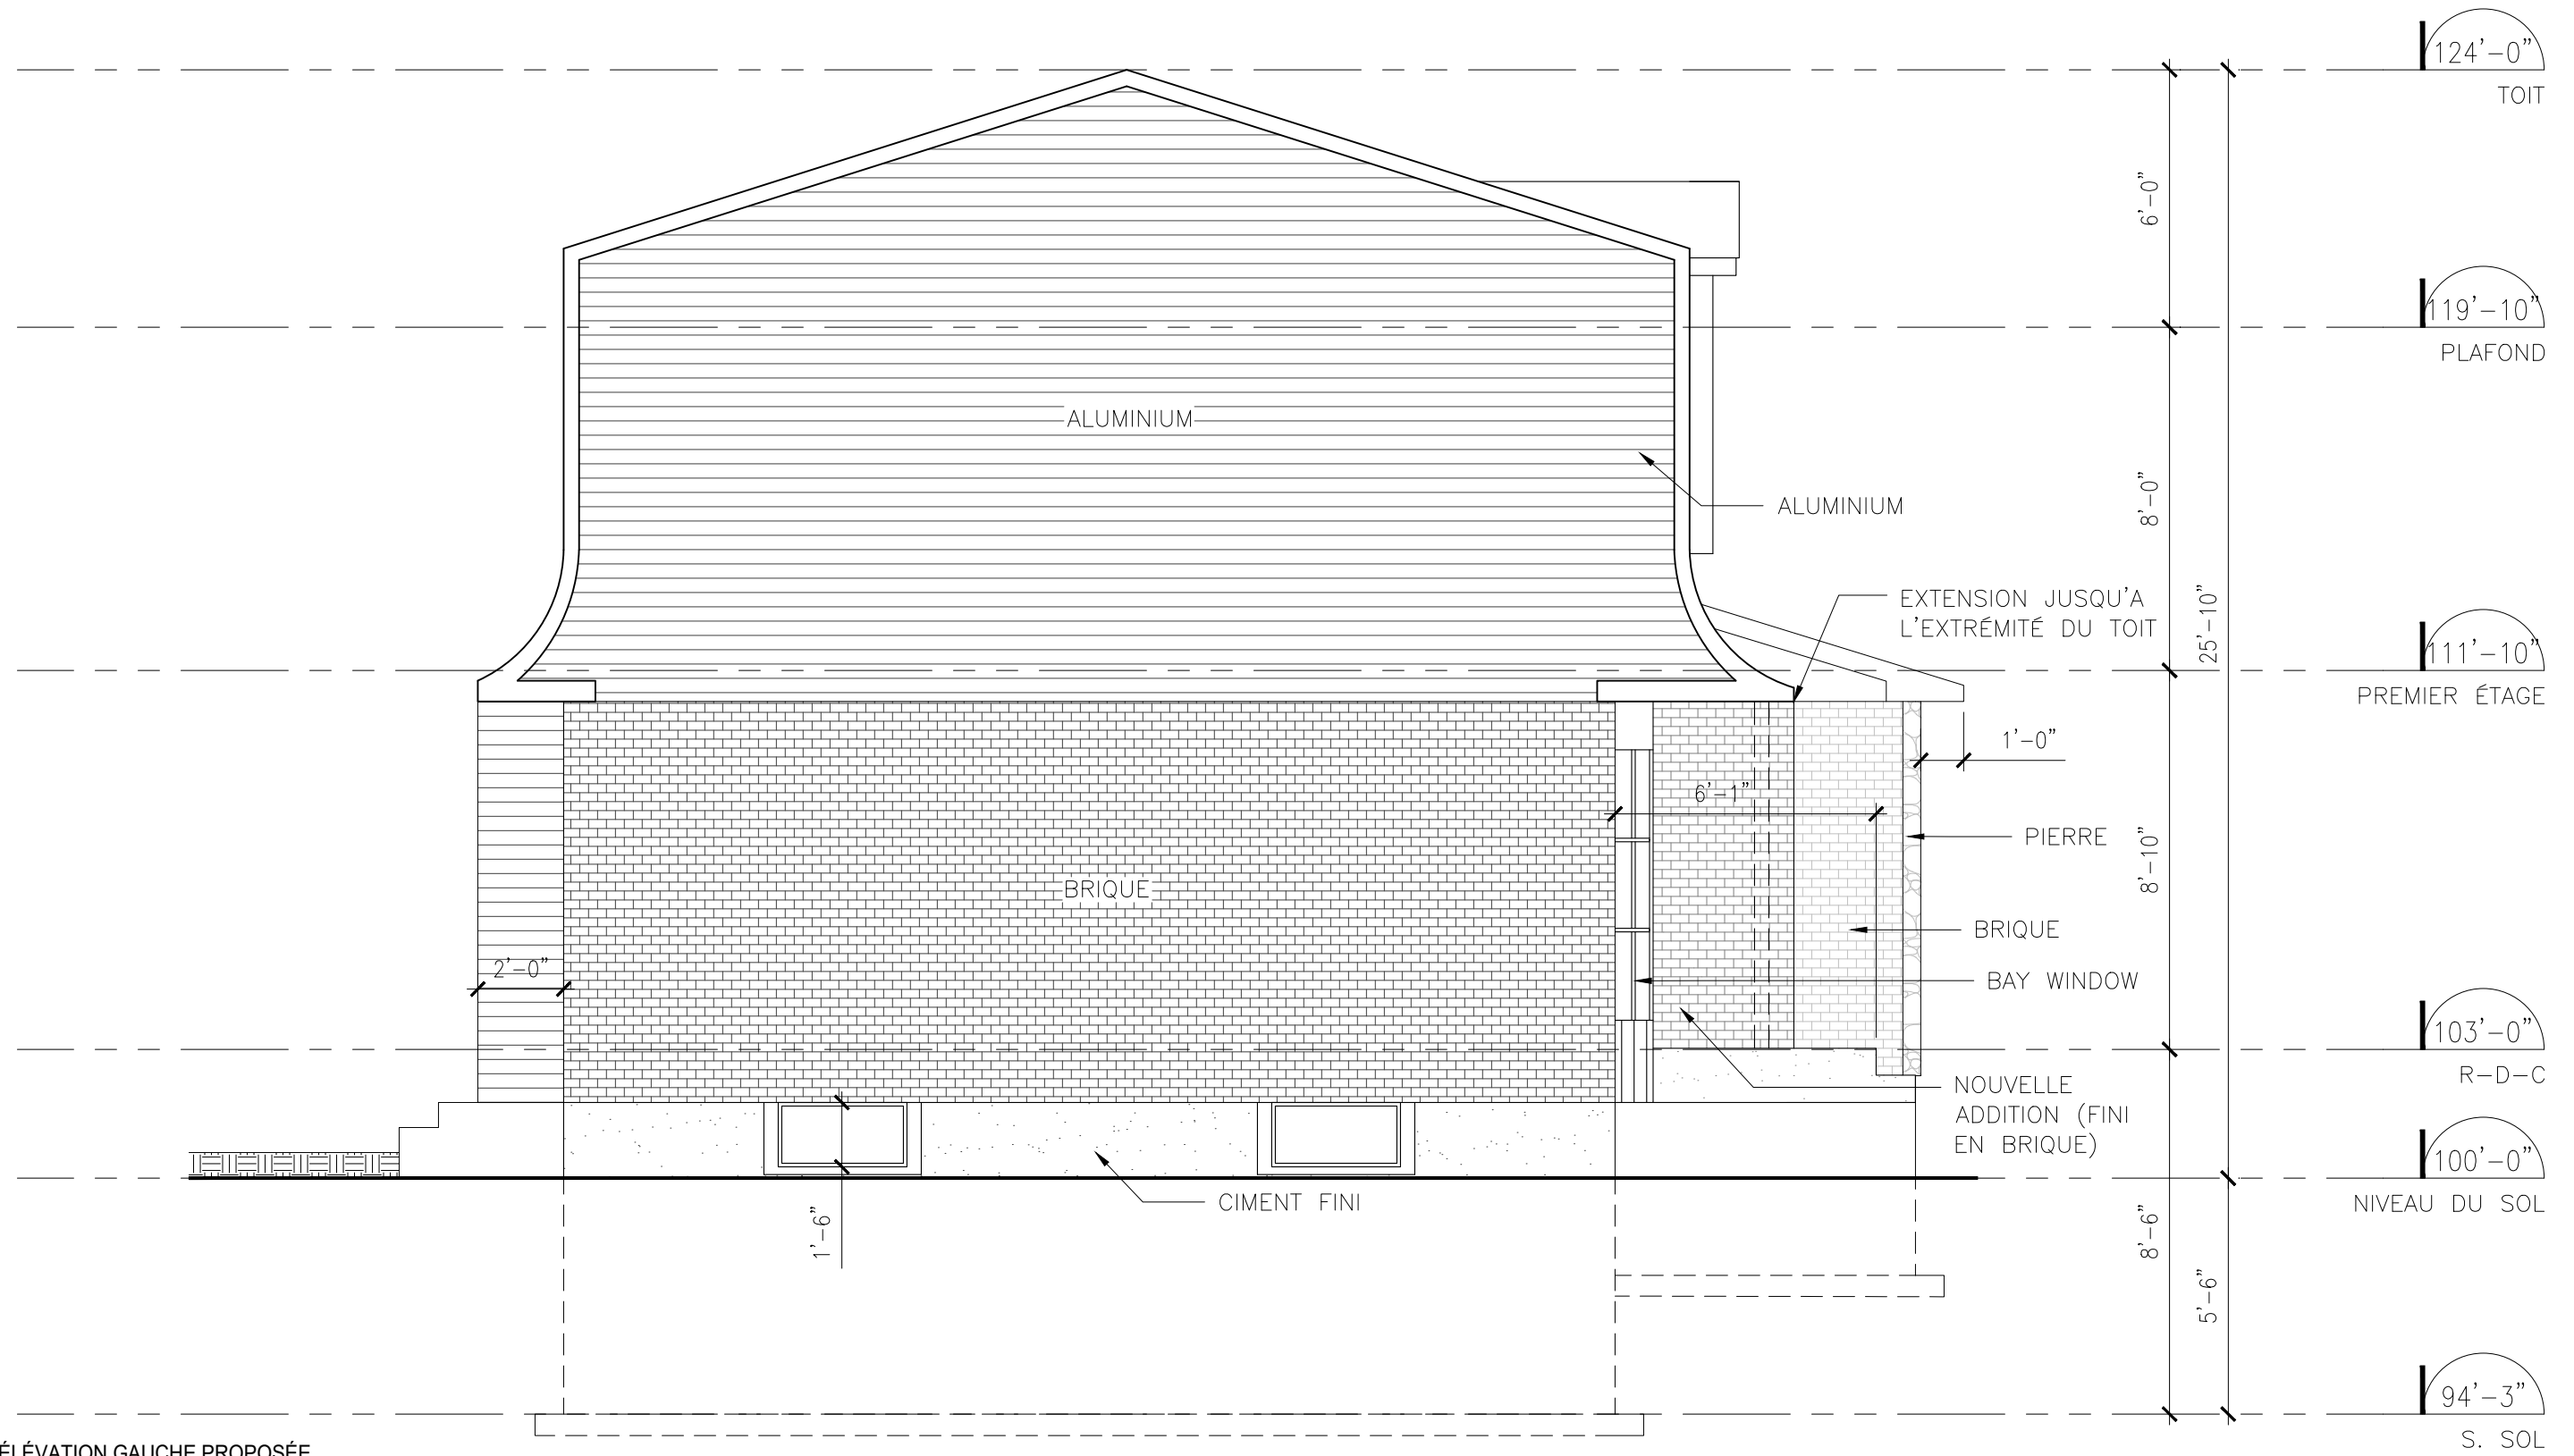


1 ÉLÉVATION GAUCHE PROPOSÉE
 A103 1/4"=1'-0"

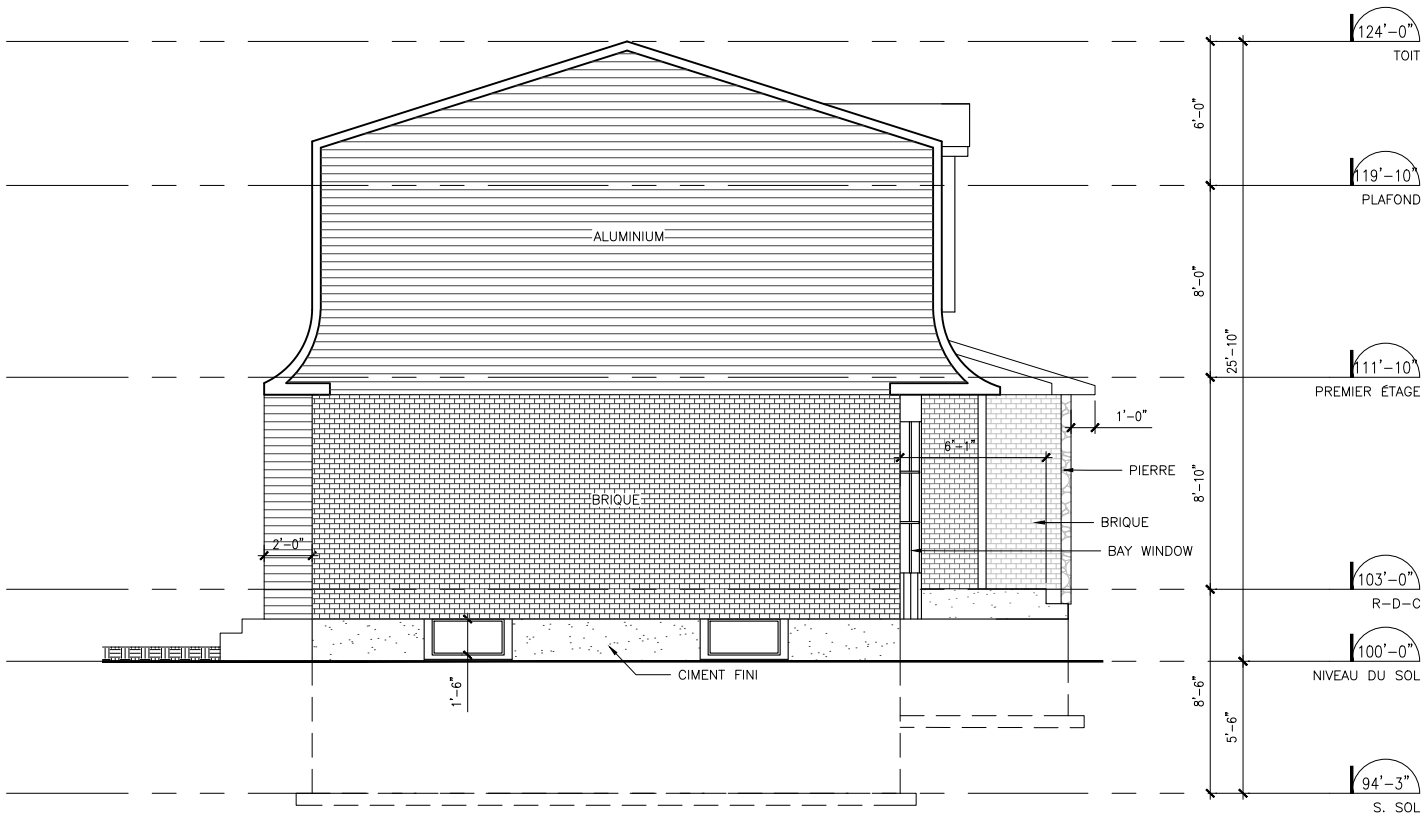

1 ÉLÉVATION GAUCHE EXISTANTE
A104 1/8"=1'-0"

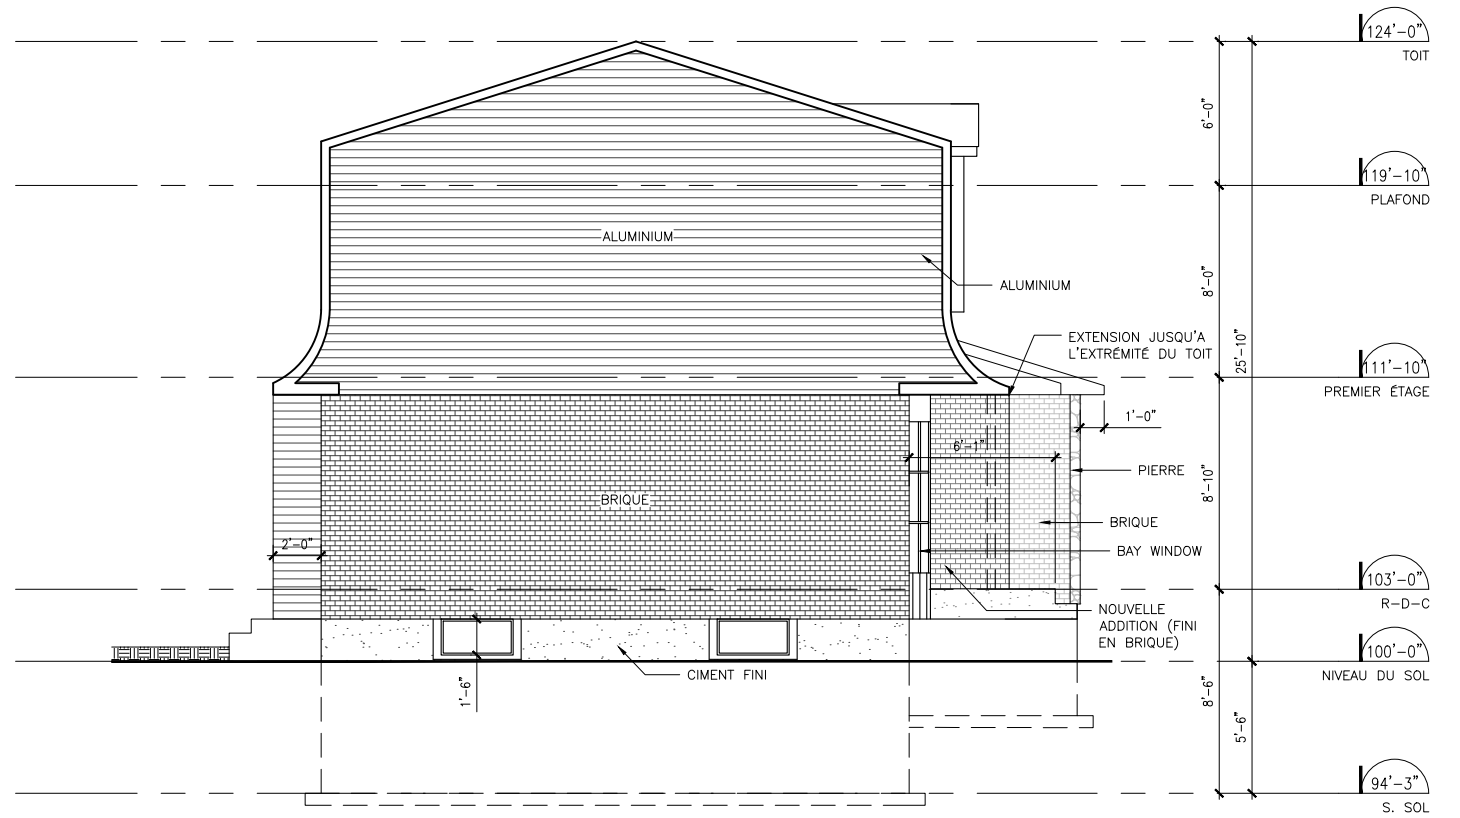

2 ÉLÉVATION GAUCHE PROPOSÉE
A104 1/8"=1'-0"

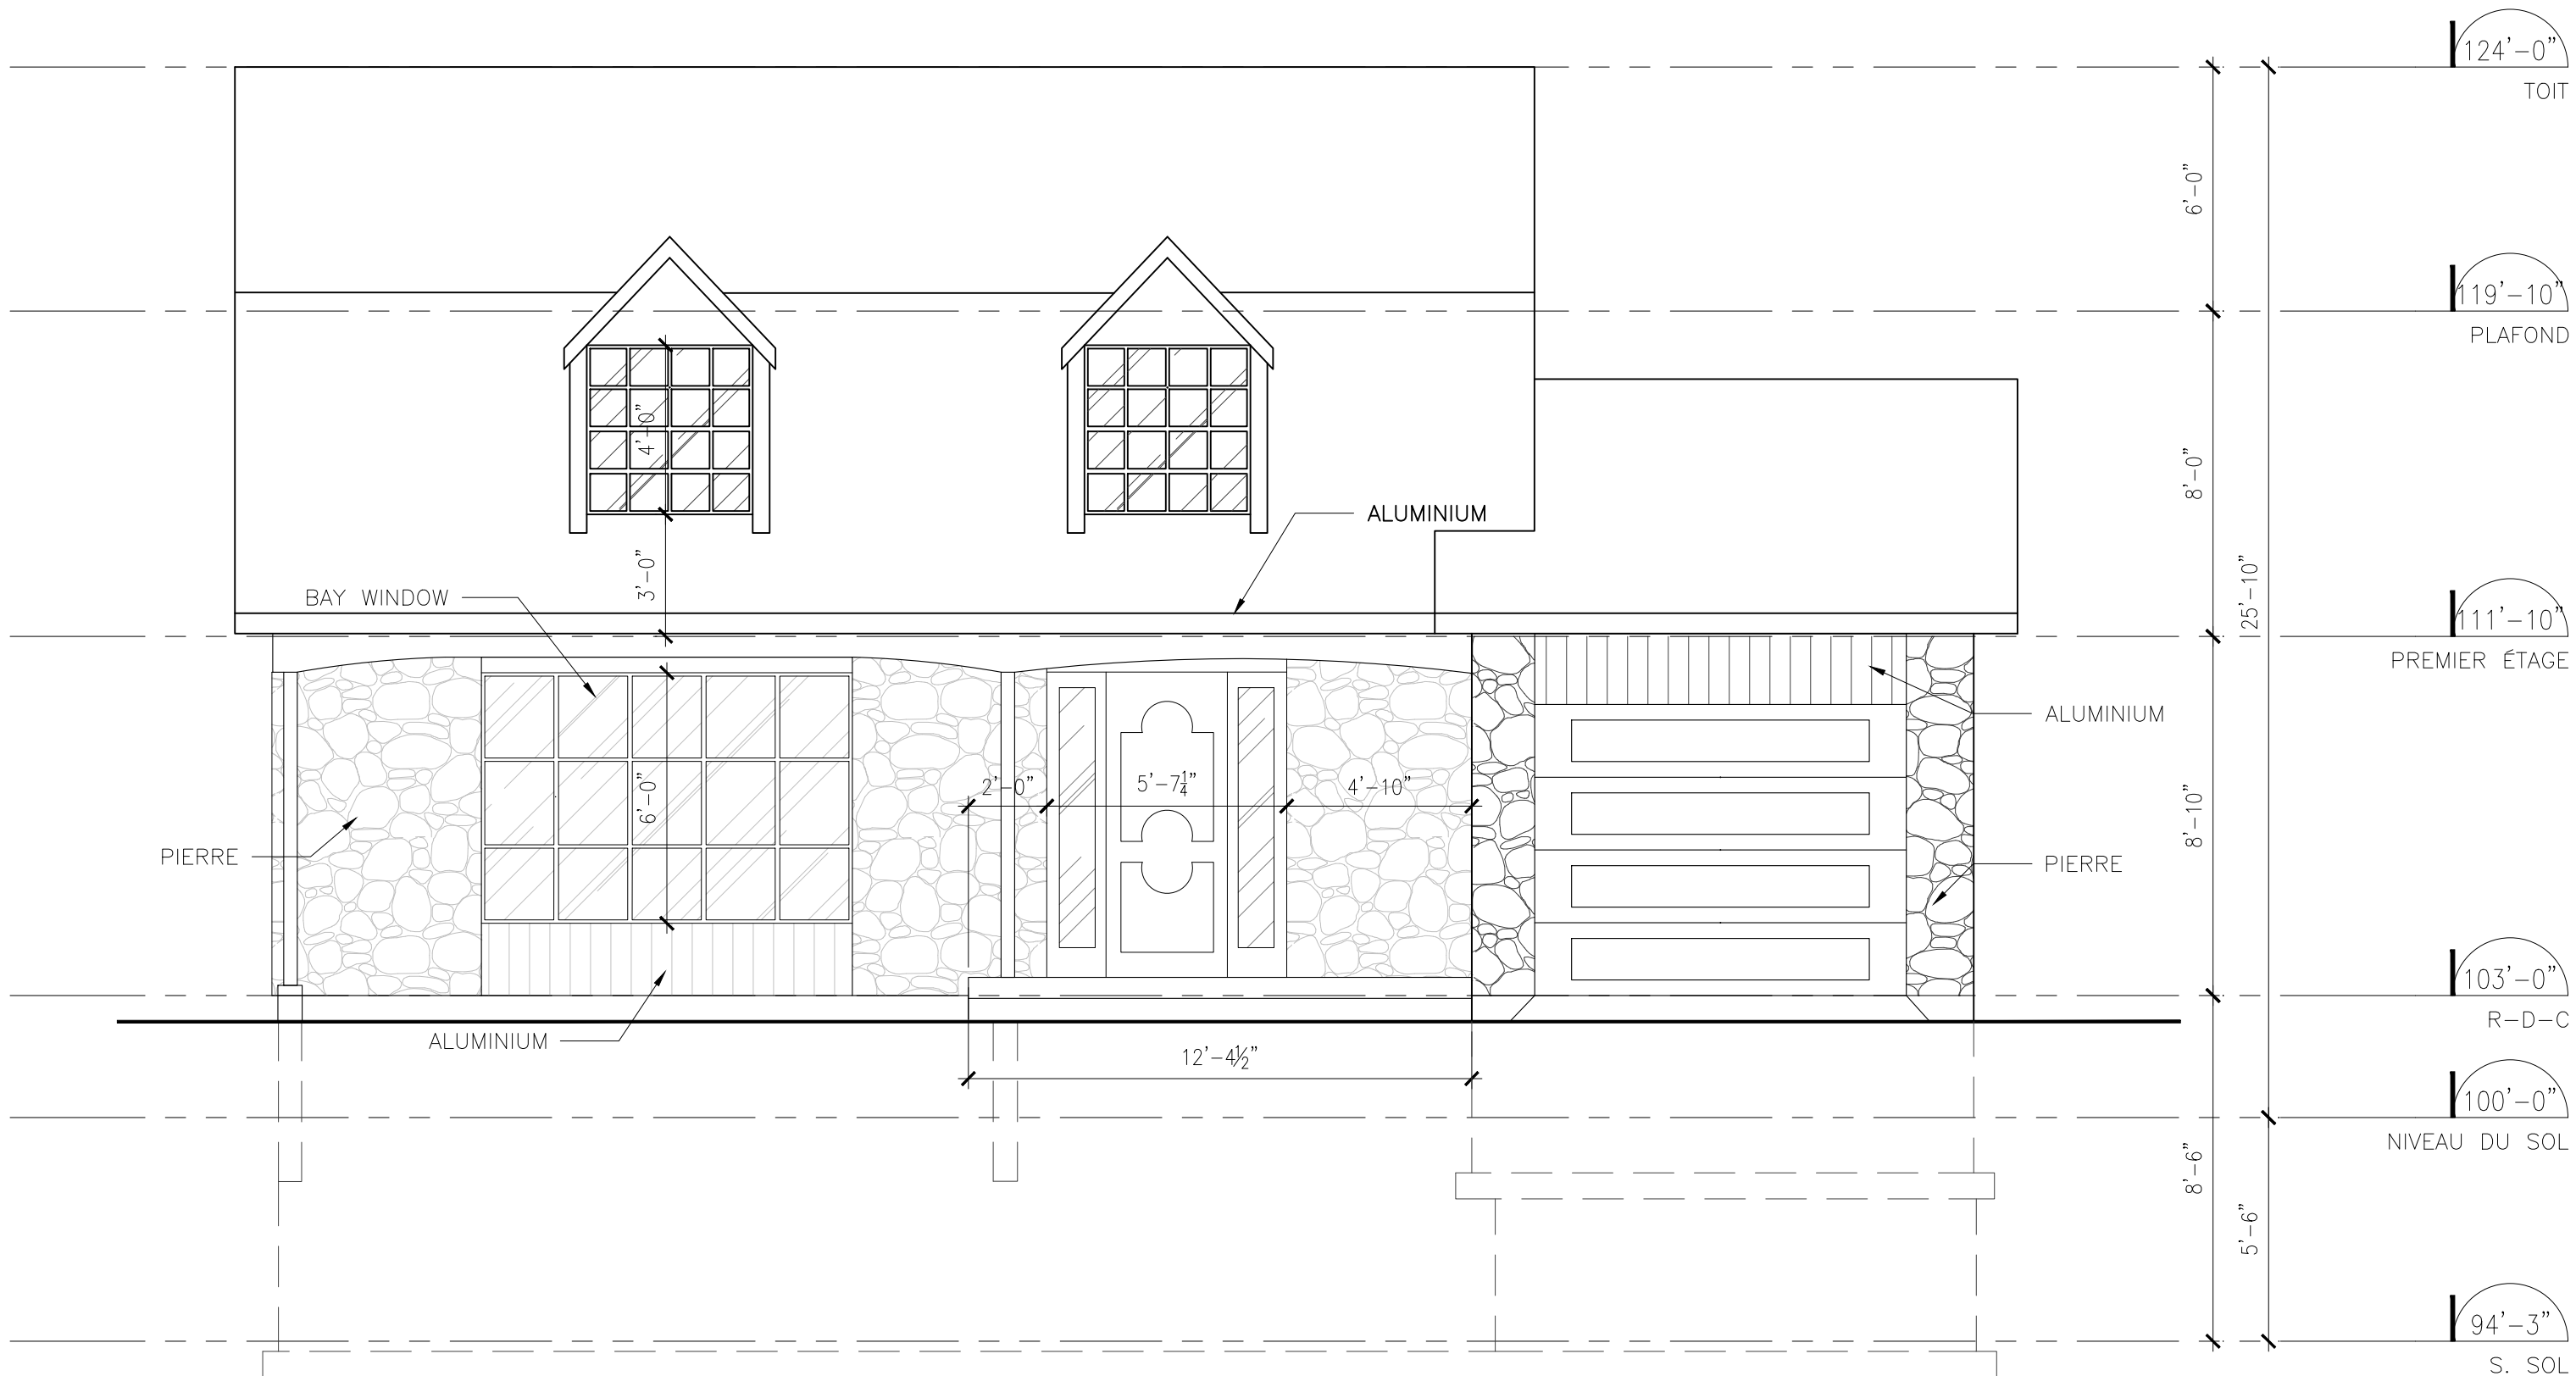

1 ÉLEVATION PRINCIPALE EXISTANTE
 A105 1/4"=1'-0"



1 ÉLÉVATION PRINCIPALE PROPOSÉ
 A106 1/4"=1'-0"